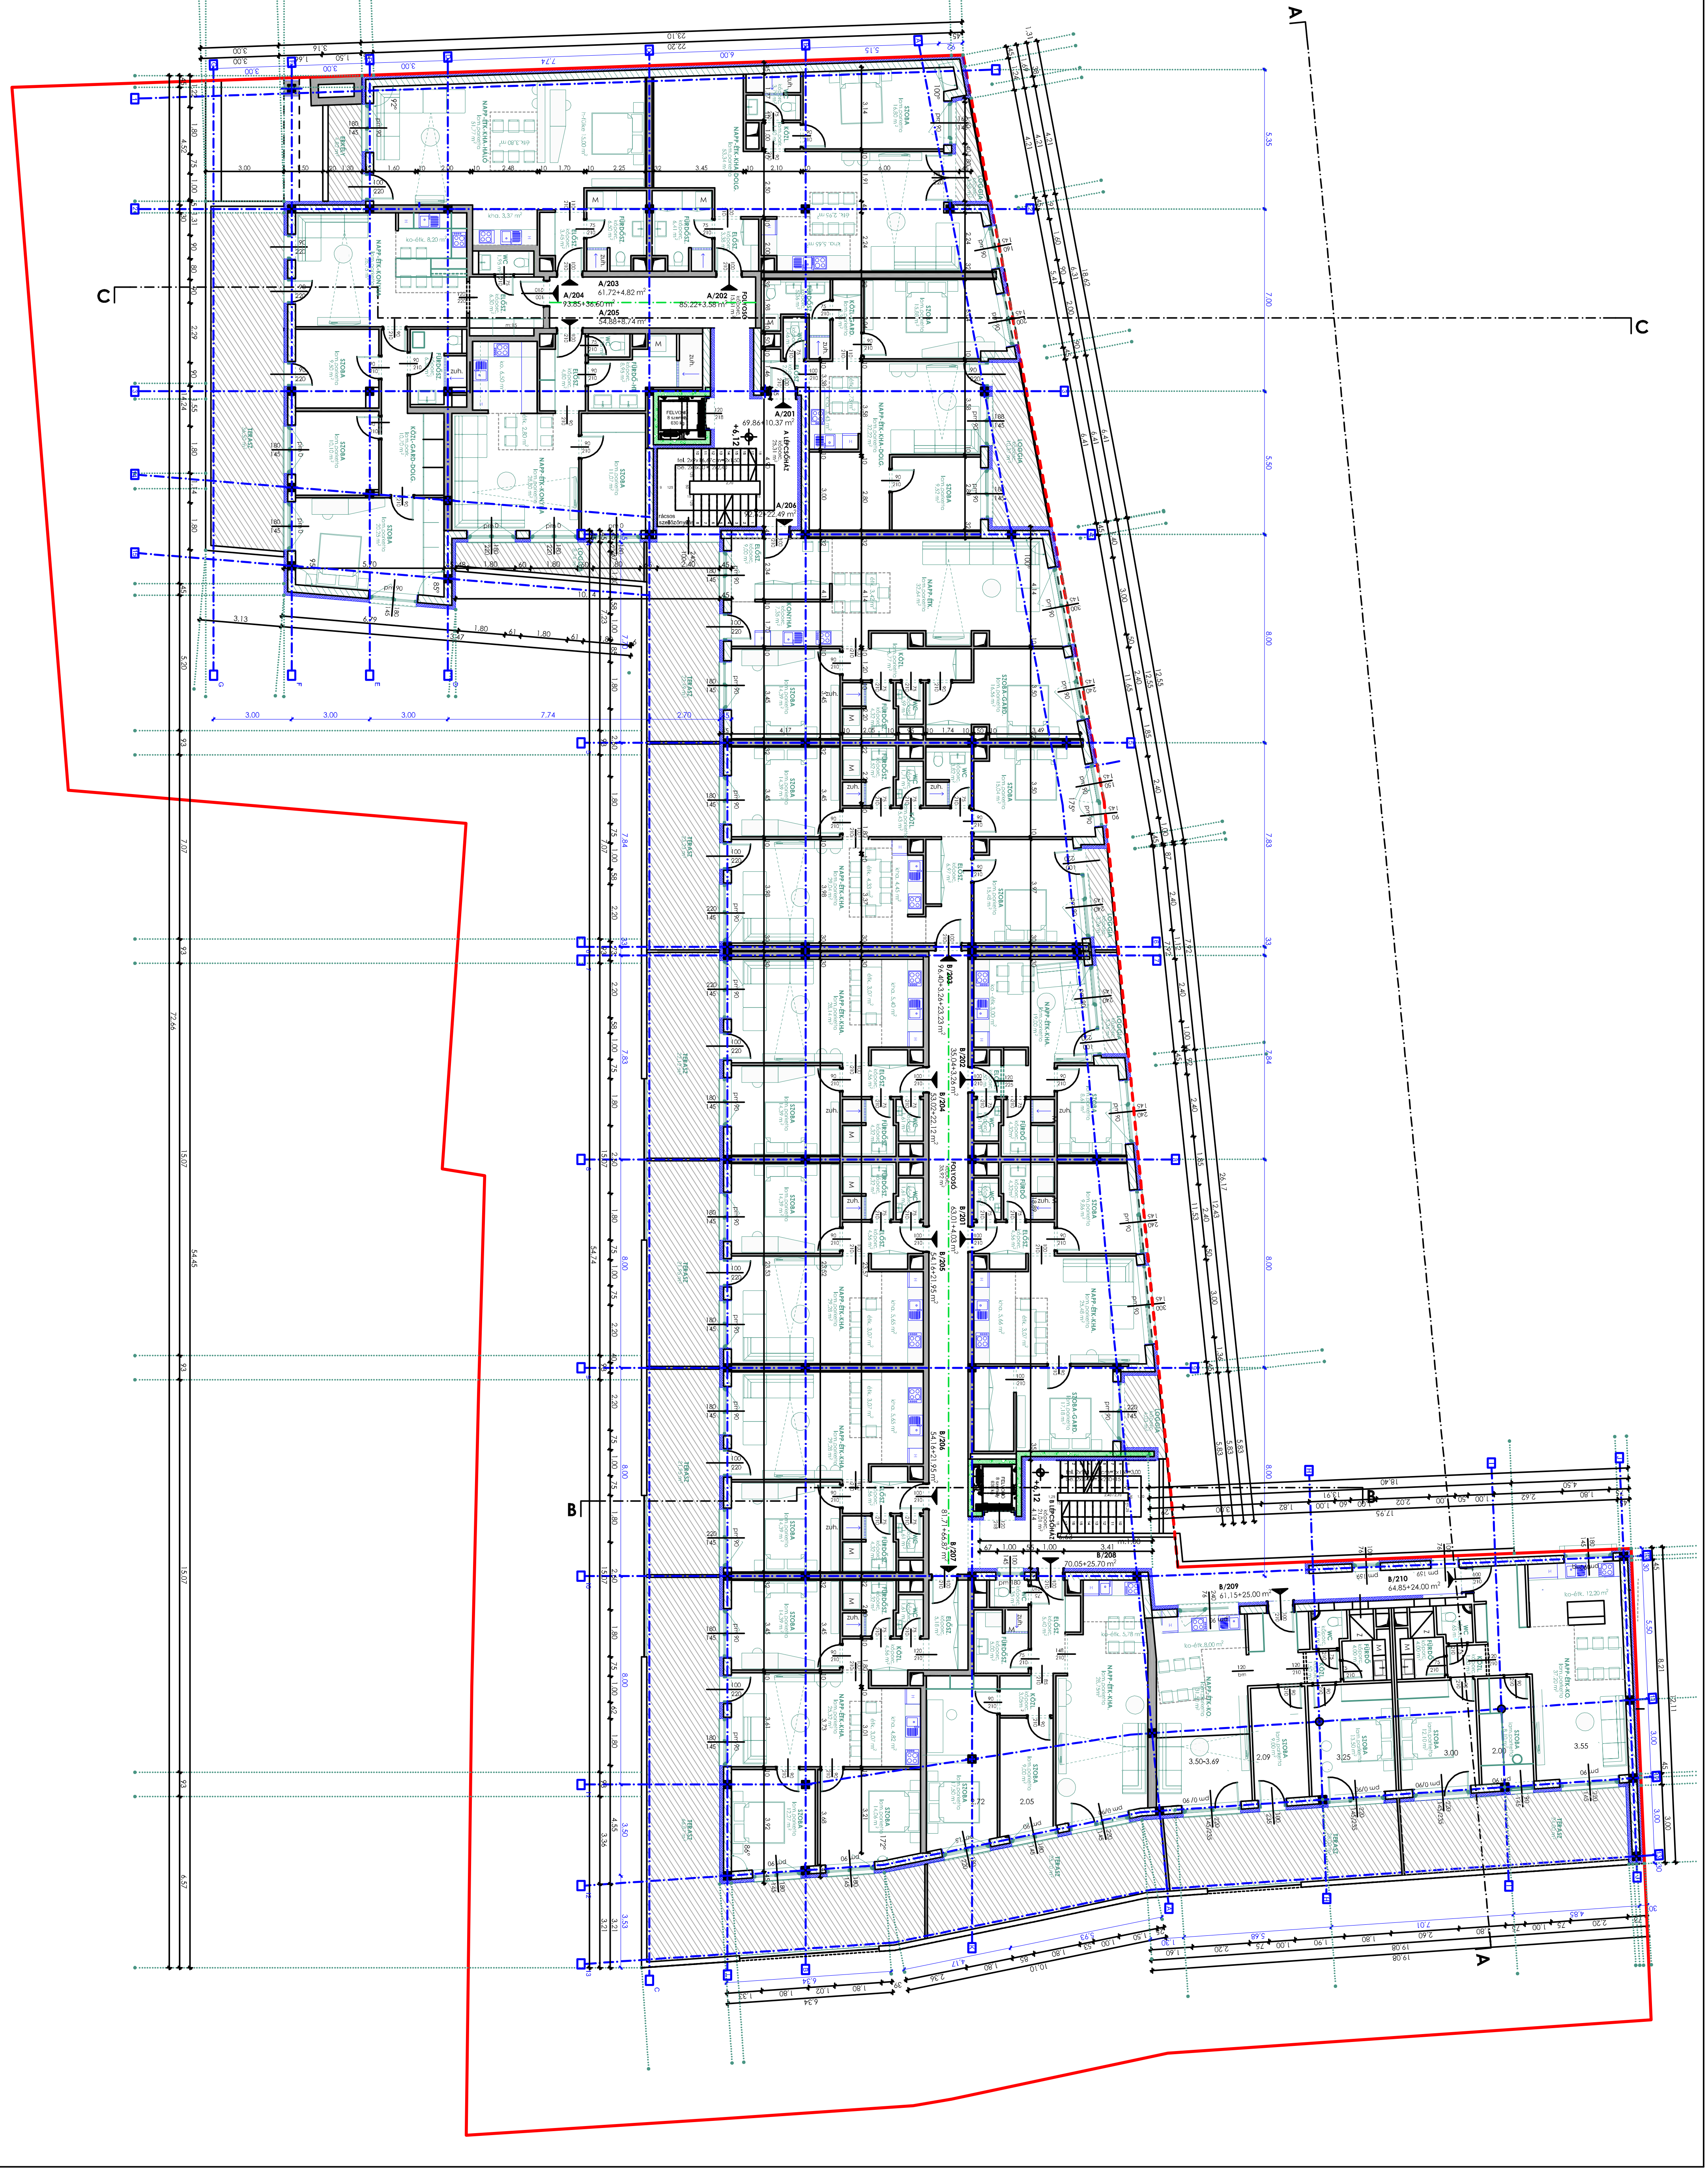


A terv a lakások újraelosztására mértékadó, a kiviteli tervdokumentáció az egyes épület- és gépészeti terv módosulását generálja.

A/6, B/10, II. em 16 lakás

# II. EMELETI ALAPRAJZ

LÉTESÍTMÉNY: Debrecen, Halvan köz 4. HRSZ: 8602/1 LAKÓÉPÜLET ÉS IRODÁK

TERV MEGNEVEZÉSE: II. EMELETI ALAPRAJZ

ÉPÍTTETŐ: HAFÉM Kft. 4025 Debrecen, Halvan köz 2.

DÁTUM: 2022. 12. 04.

TERVFÁZIS: eng után váll 4.

TERVEZŐ: ARCHIFACE Kft. Pecsenye Béla É1-09-0173 4002 Debrecen Hódos Imre utca 10.

RAJZSZÁM: E-1.3

VERZIÓSZÁM: V-4

MÉRETARÁNY: M = 1:100