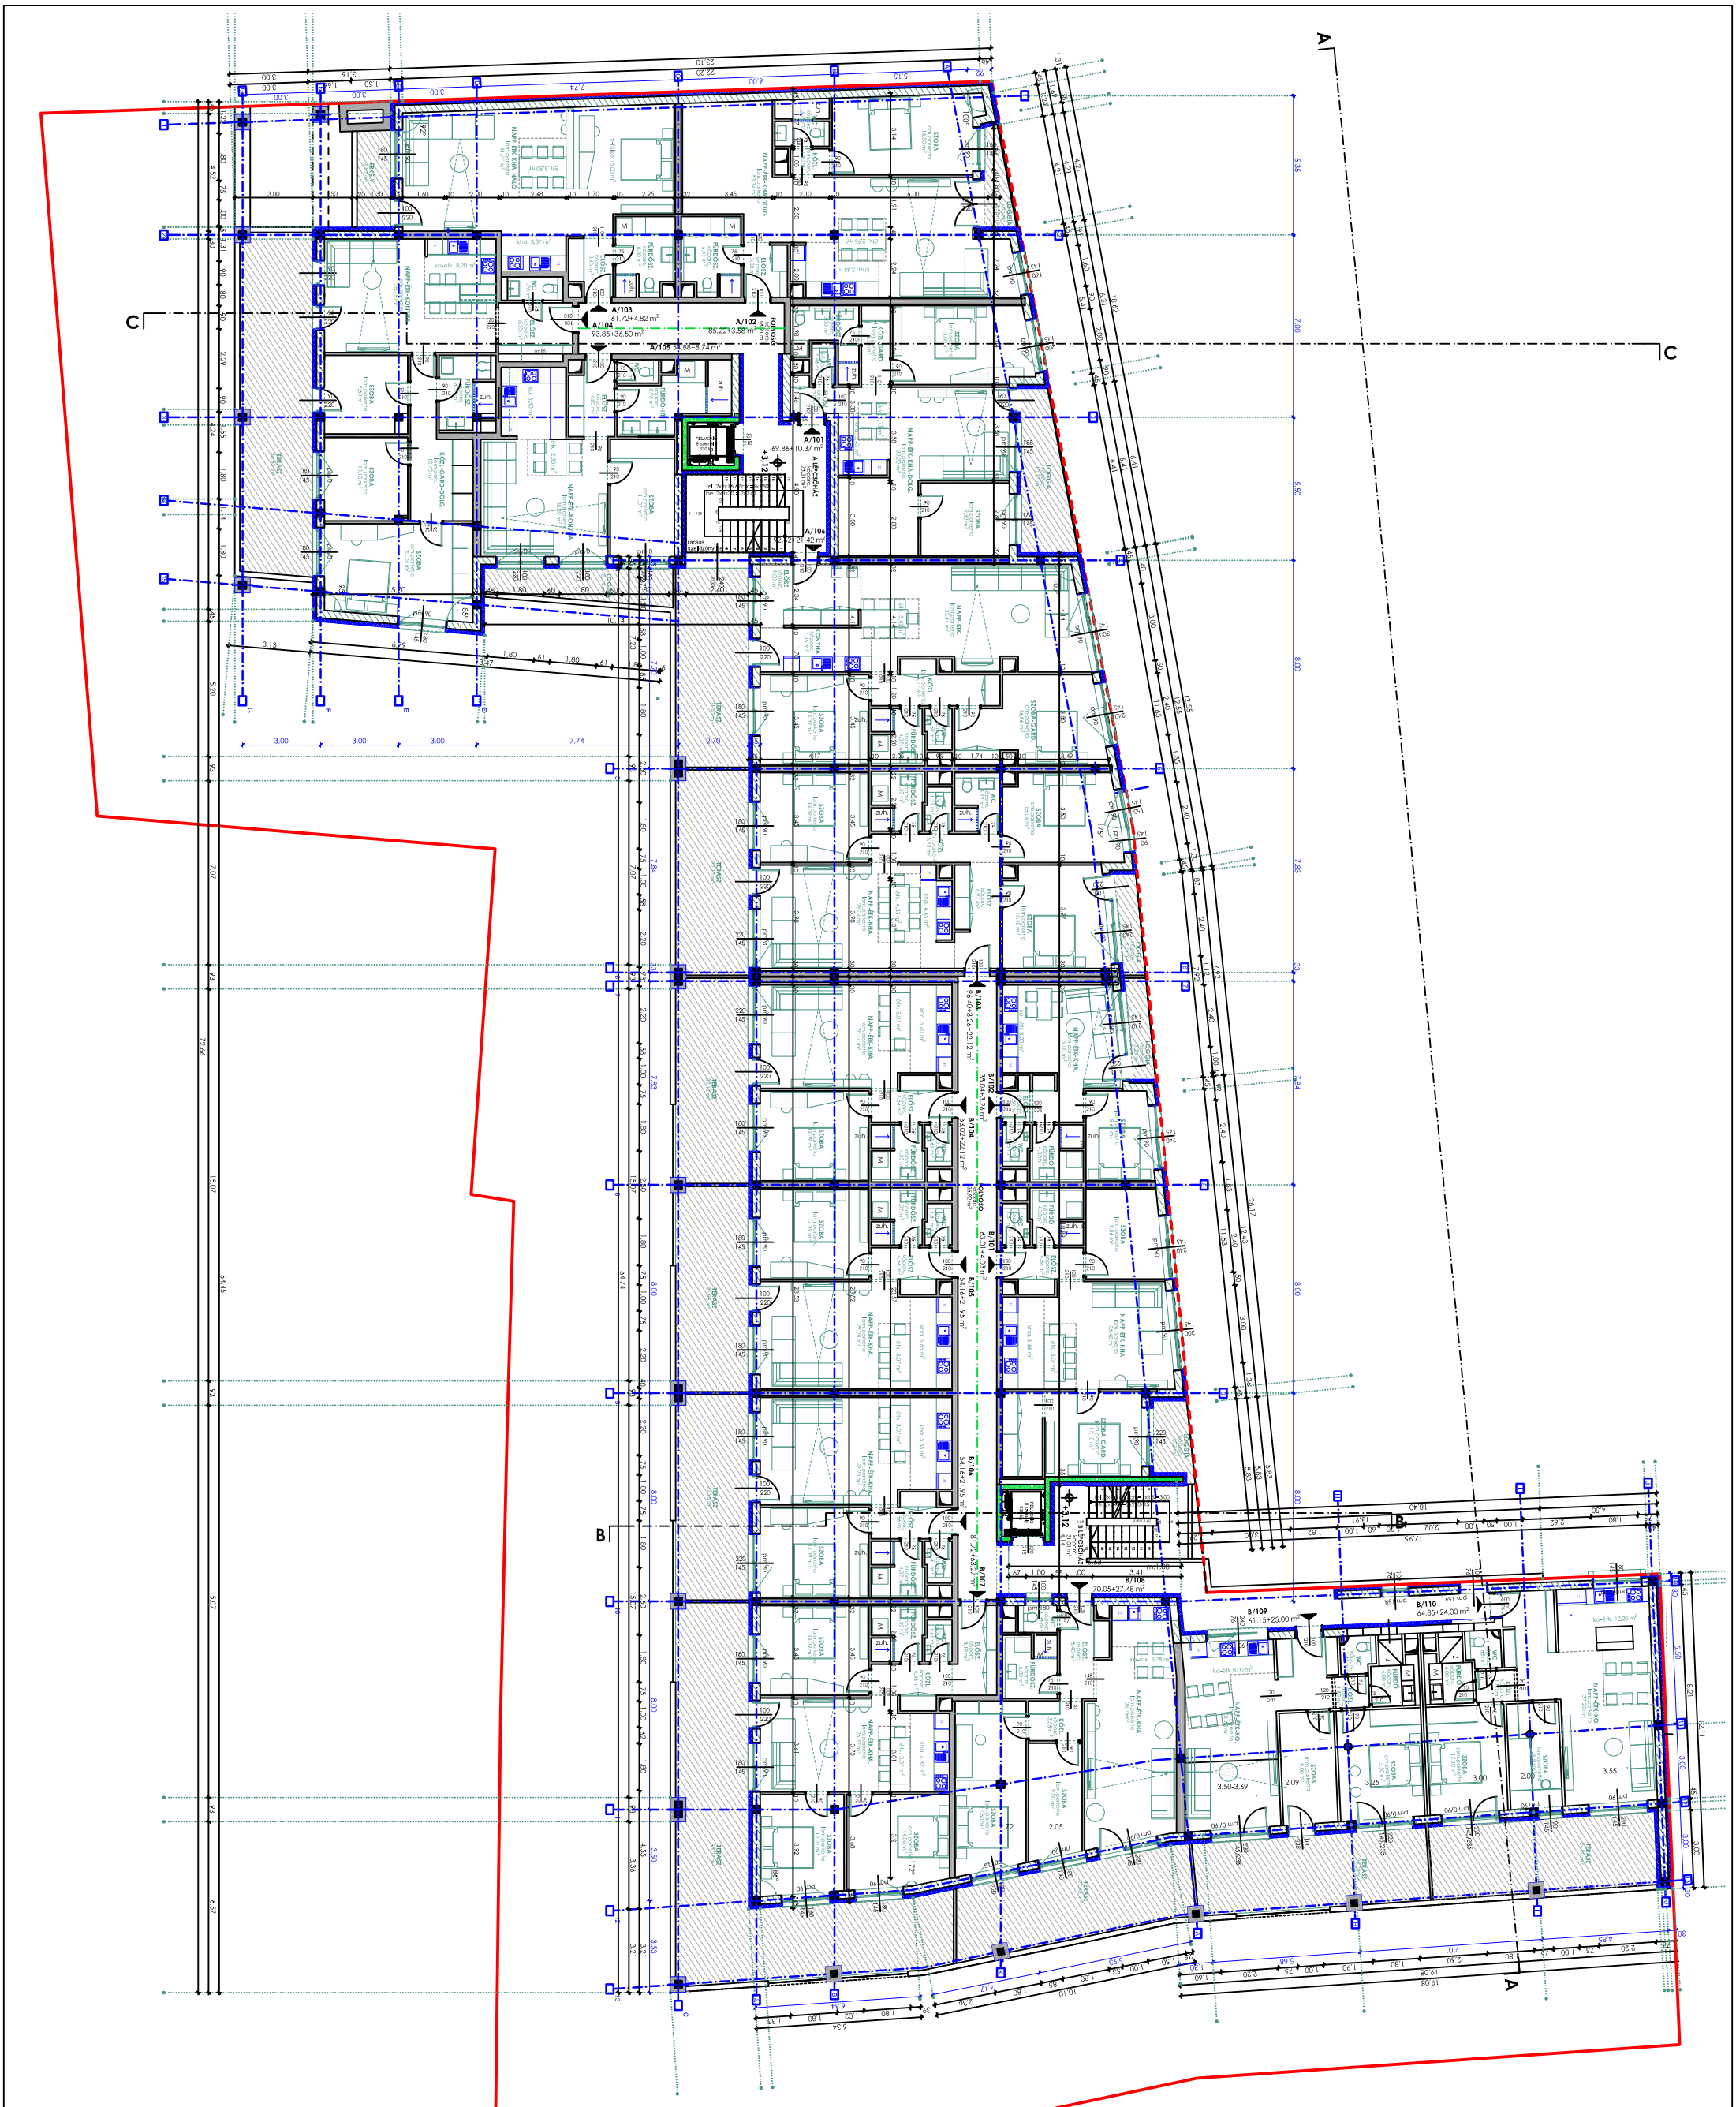

A terv a lakások újraosztásának mértékéig, a végleges tervdokumentáció az egyes épületrészek építészeti terv módosításával generálja.

A/6, B/10, I. em 16 lakás

I. EMELETI ALAPRAJZ

Tervező:	Debrecen, Határ út 4. I-IRSZ: 86021
Építtető:	HAFEM Kft. 4025 Debrecen, Határ út 82-3.
Építési engedélyezési terv	
I. EMELETI ALAPRAJZ	
Méretarány:	M = 1:100
Dátum:	2022. 12. 04.
Építészeti tervfelelős:	Pecsome Béla É-0804173 4002 Debrecen Hódos Imre utca 10.
Rajzszám:	E-1,3
Verzió:	V-4